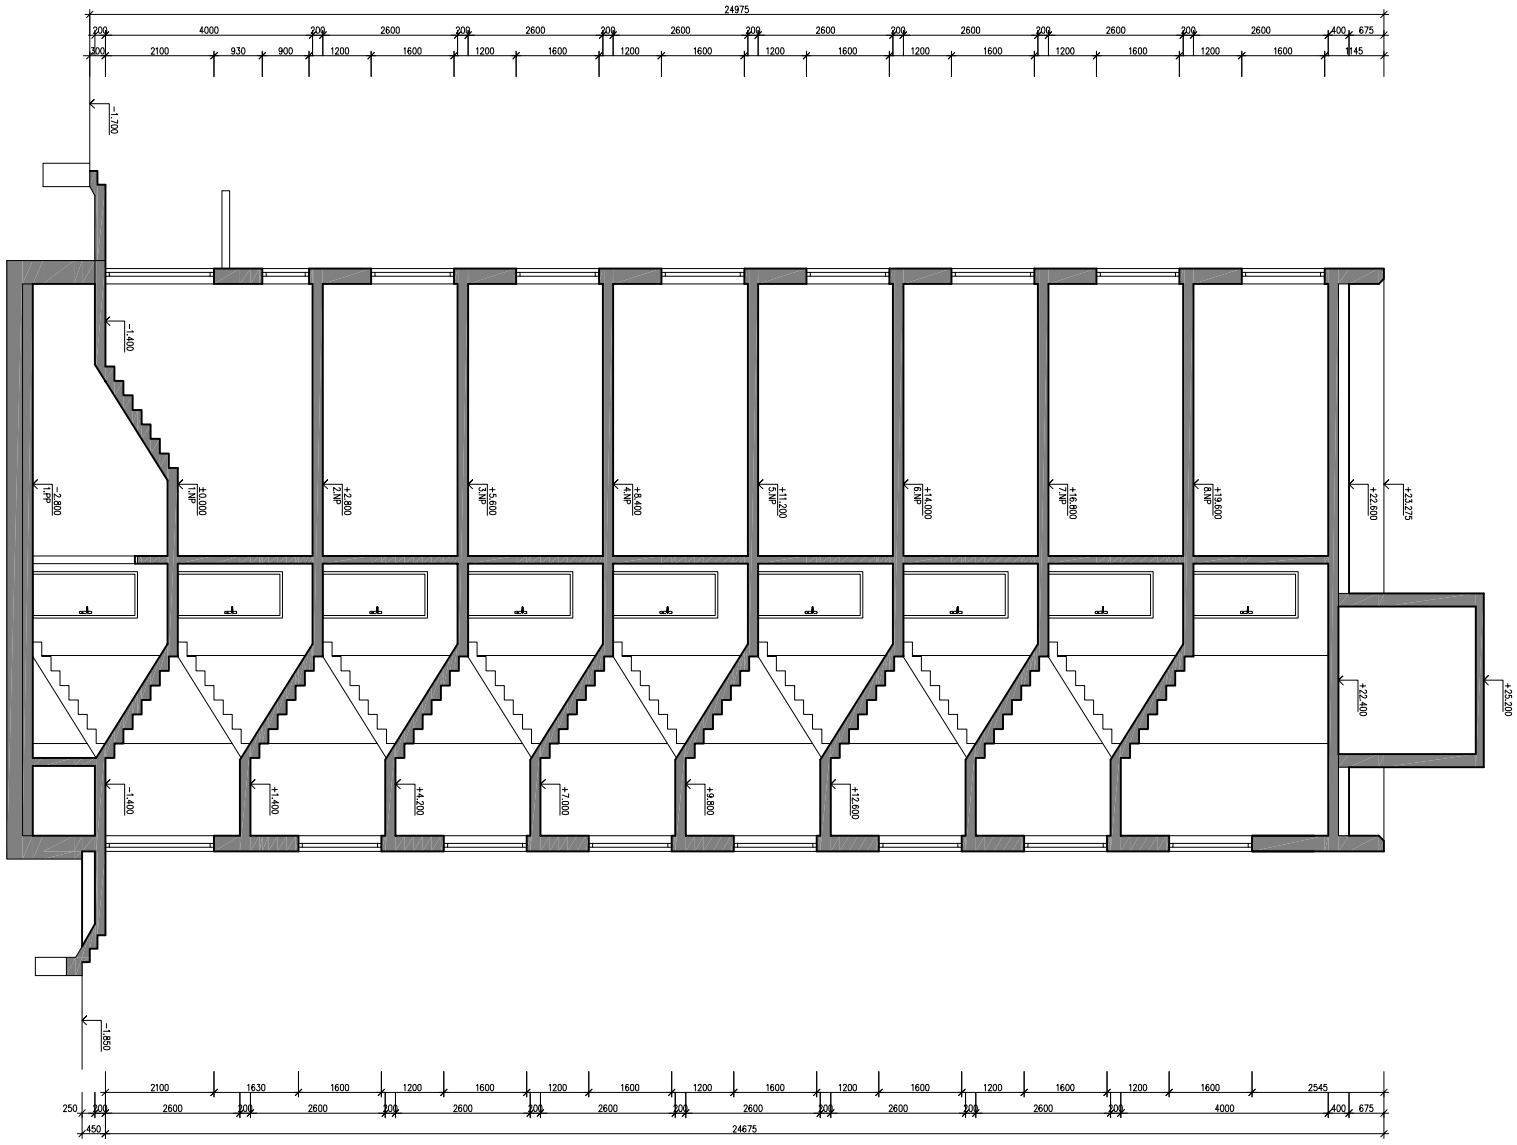

MRA® 1995 - 10 let - 2005	MĚSTSKÁ REALITNÍ AGENTURA s.r.o., Svornosti 2, Havířov-Město	Pasport bytového fondu MRA
	Ulice, číslo popisné:	Podlaží:
	H.Malířové 4/1153	**ŘEZ A-A'**